




Fundación Amitigra
Parque Nacional La Tigra

Proyecto

Salón de Usos Múltiples


Centro de Visitantes, Jutiapa

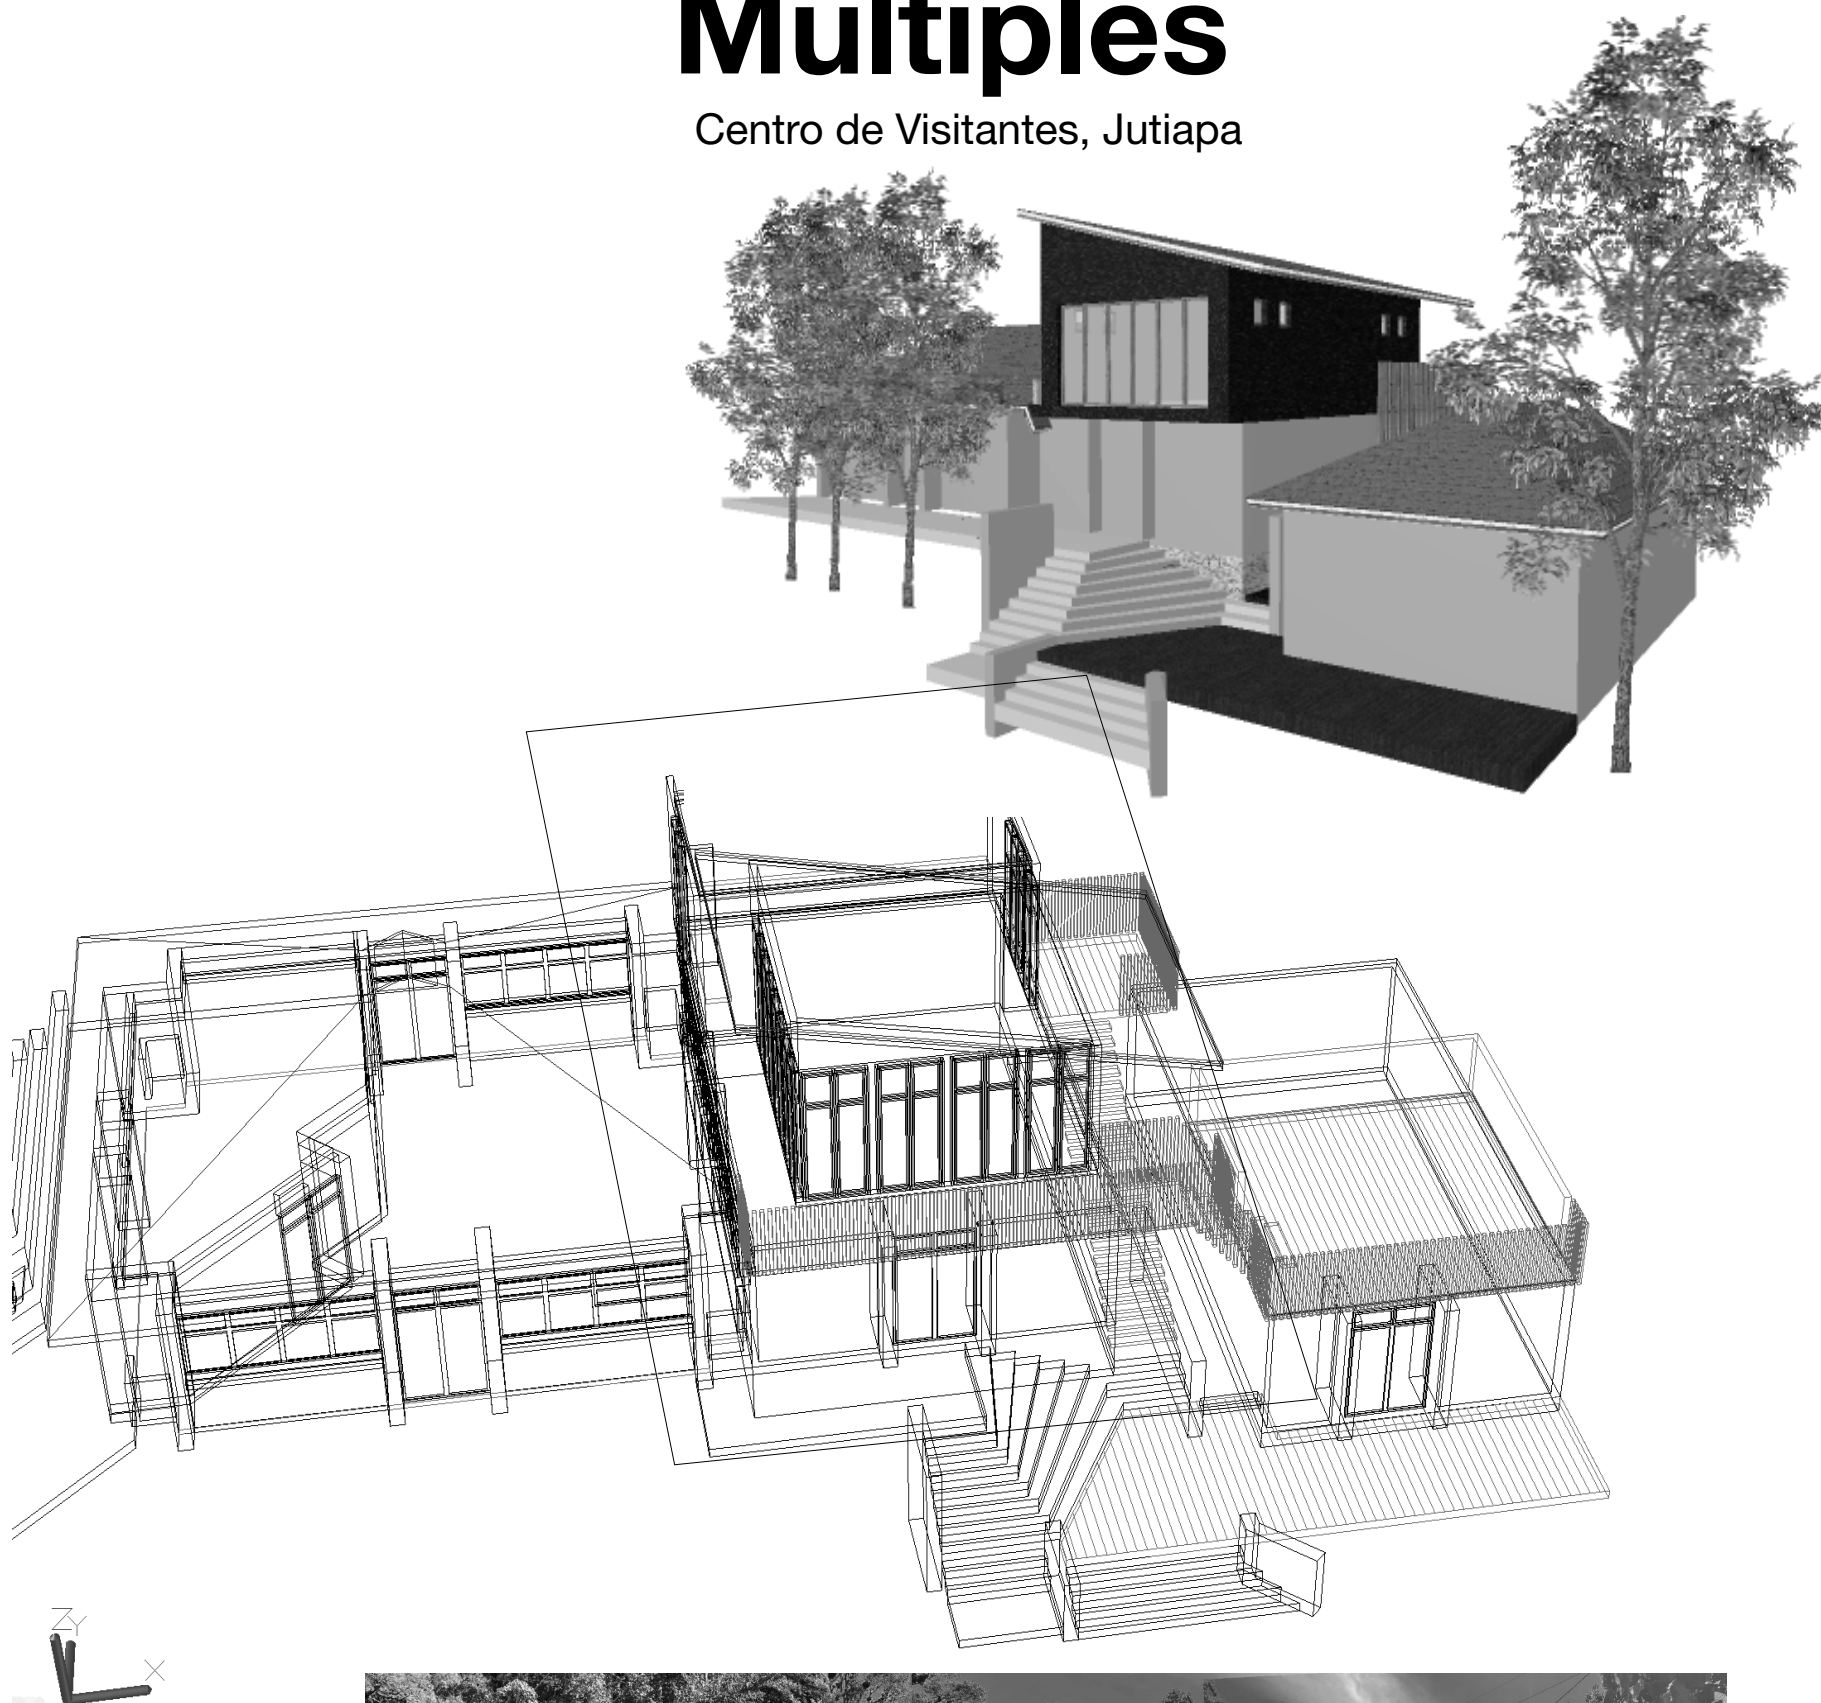


escala


Parque Nacional La Tigra


Centro de Visitantes - Sala de Usos Múltiples

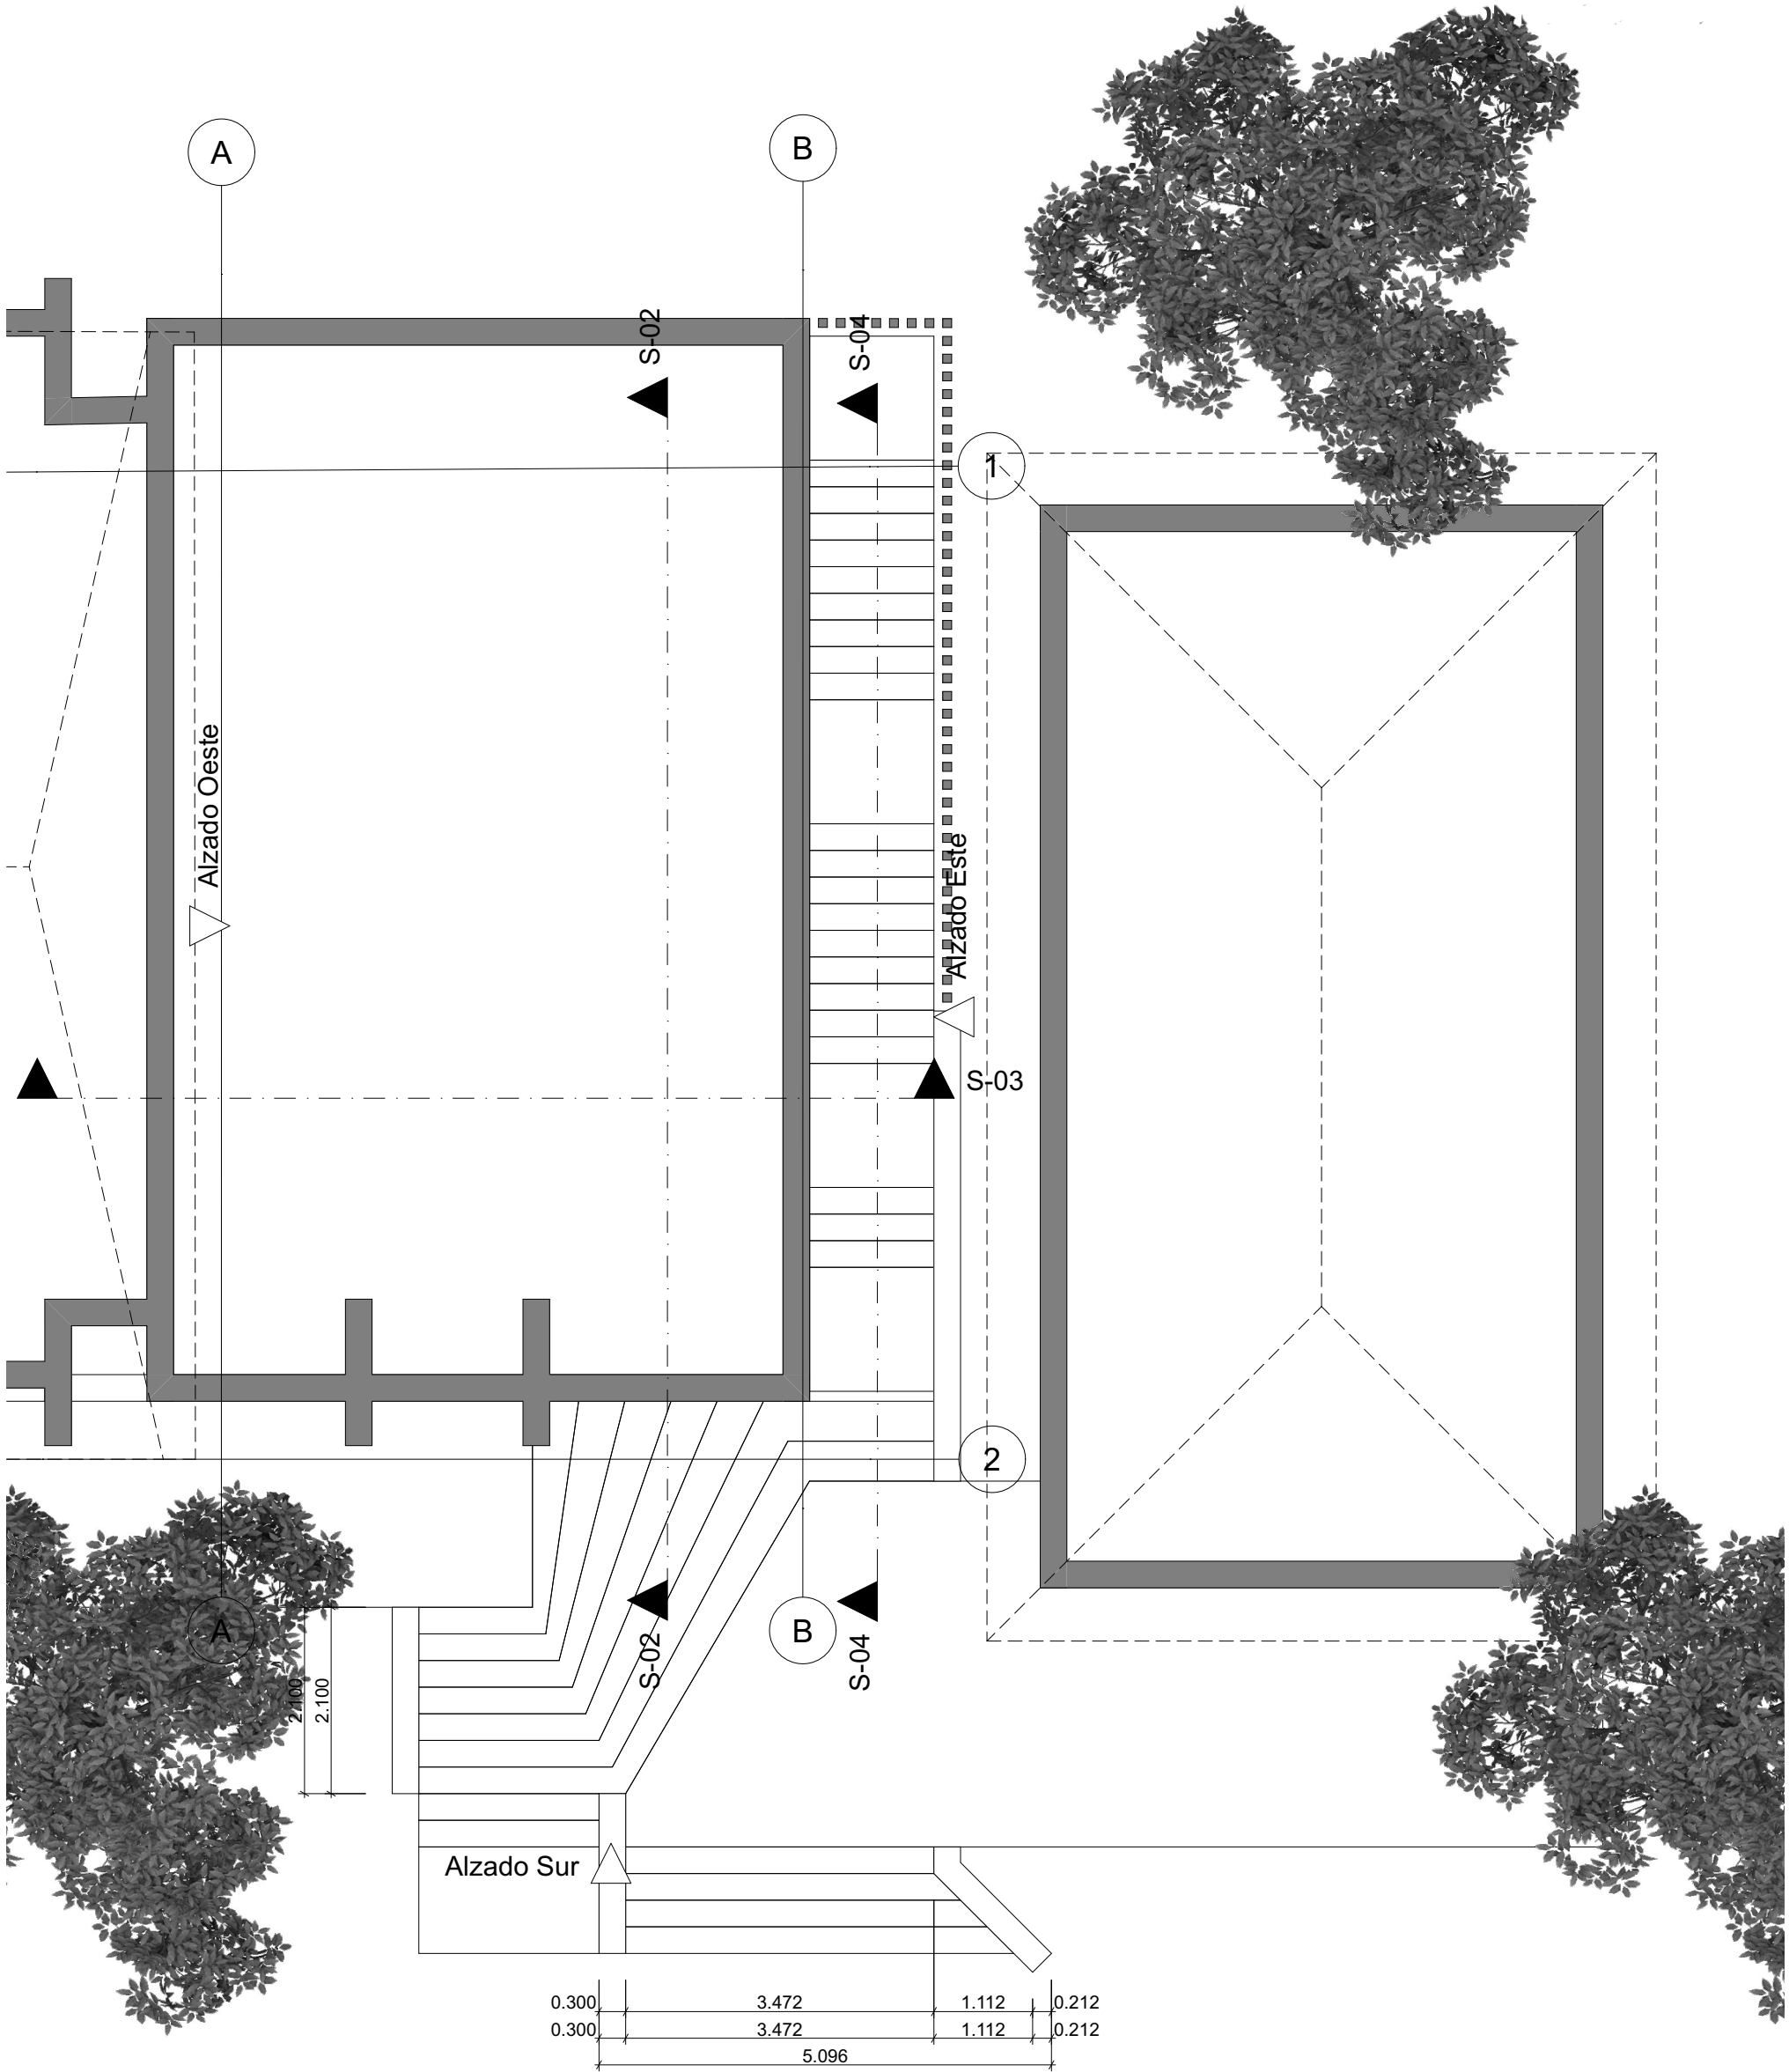

Planta de Distribución - Primer Nivel

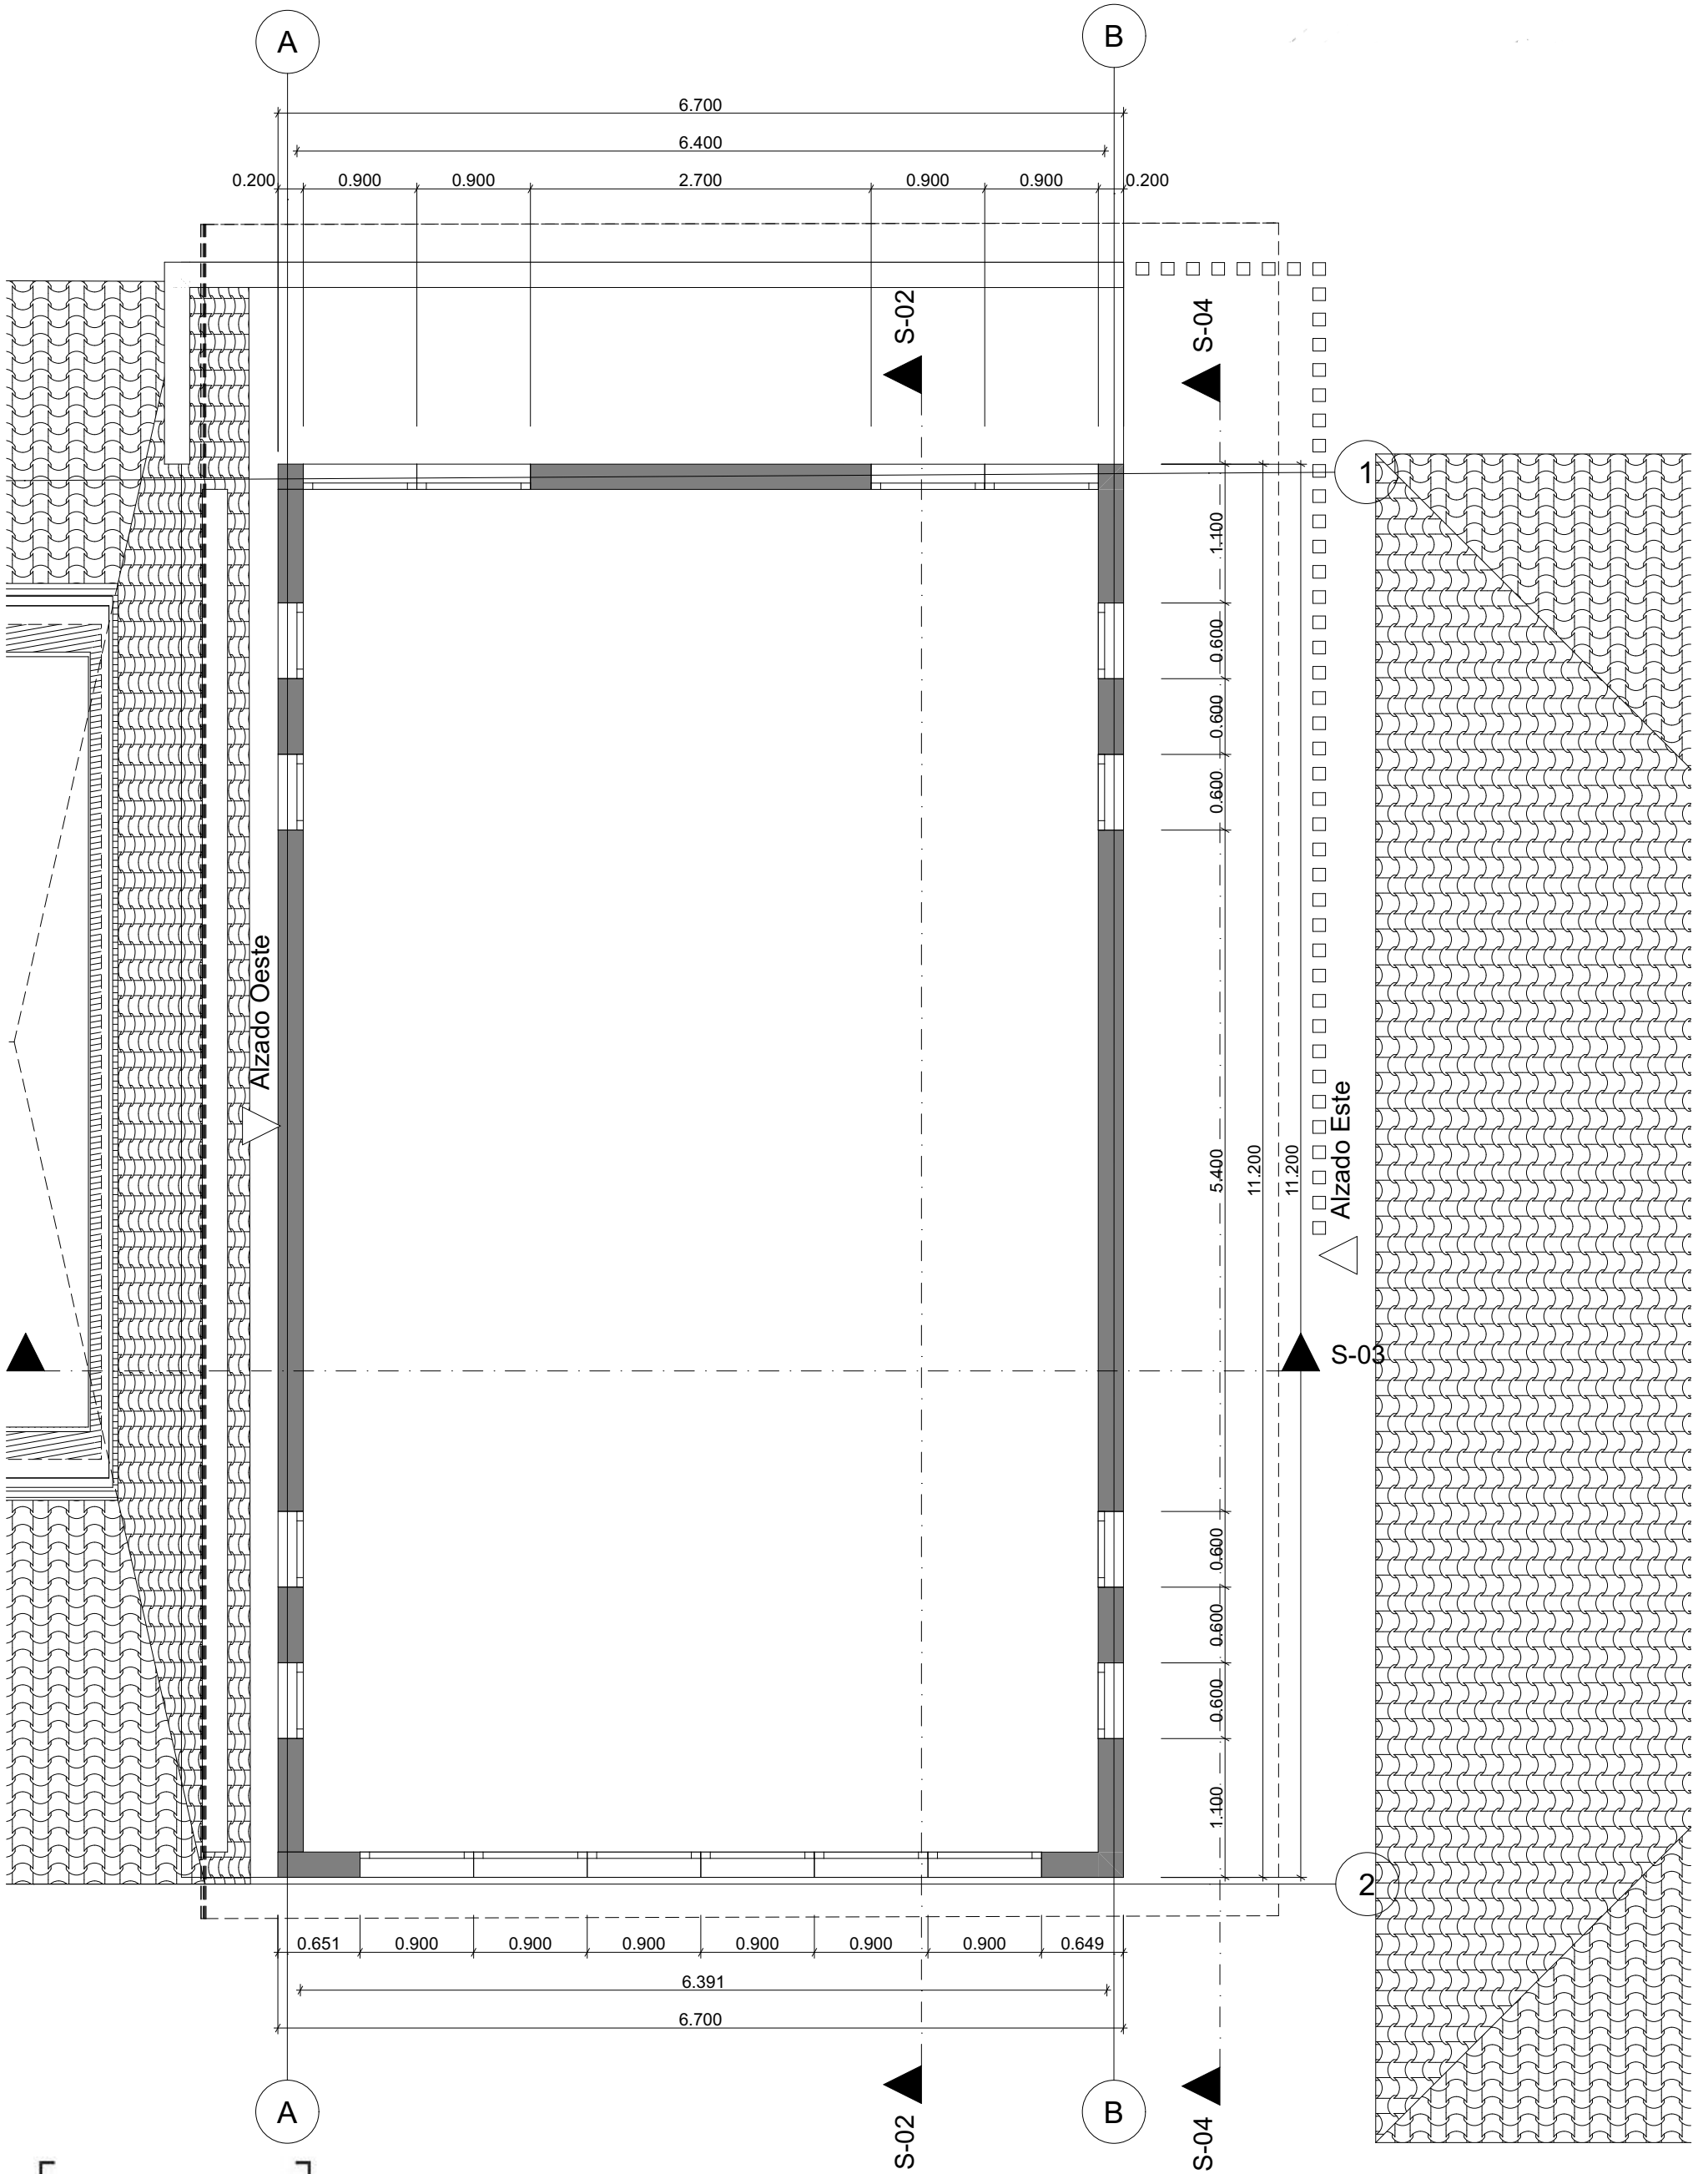


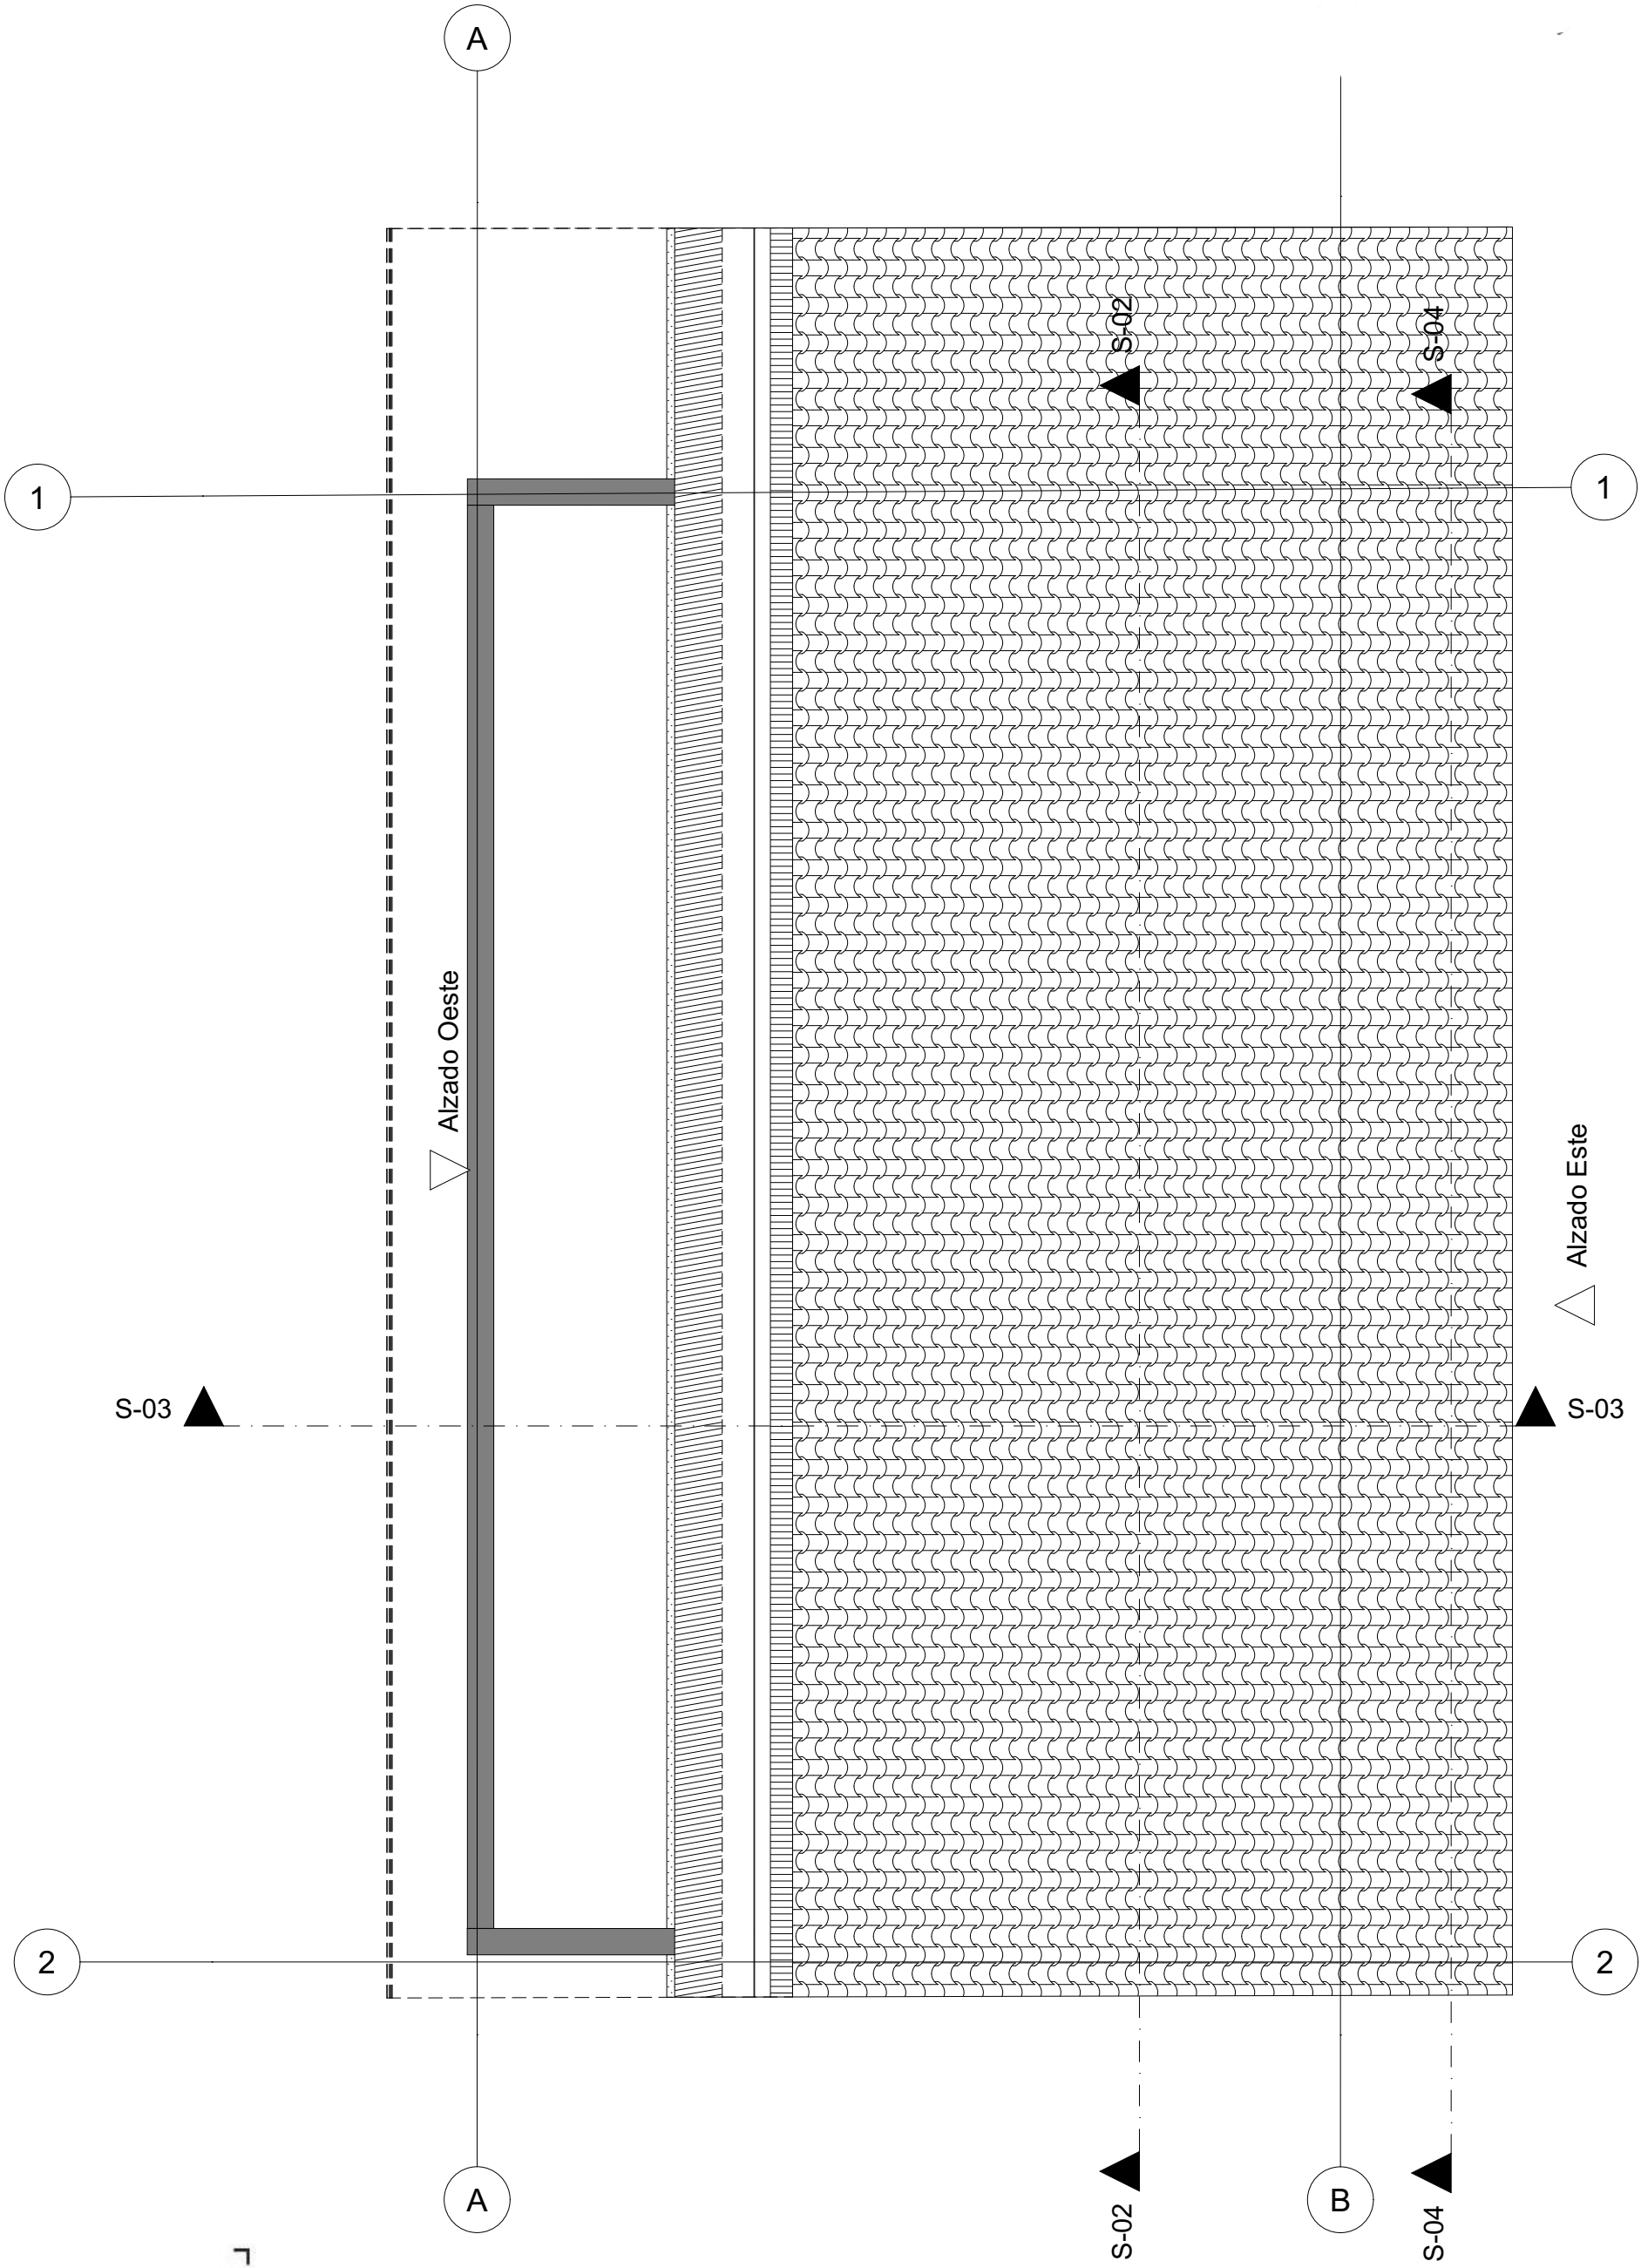

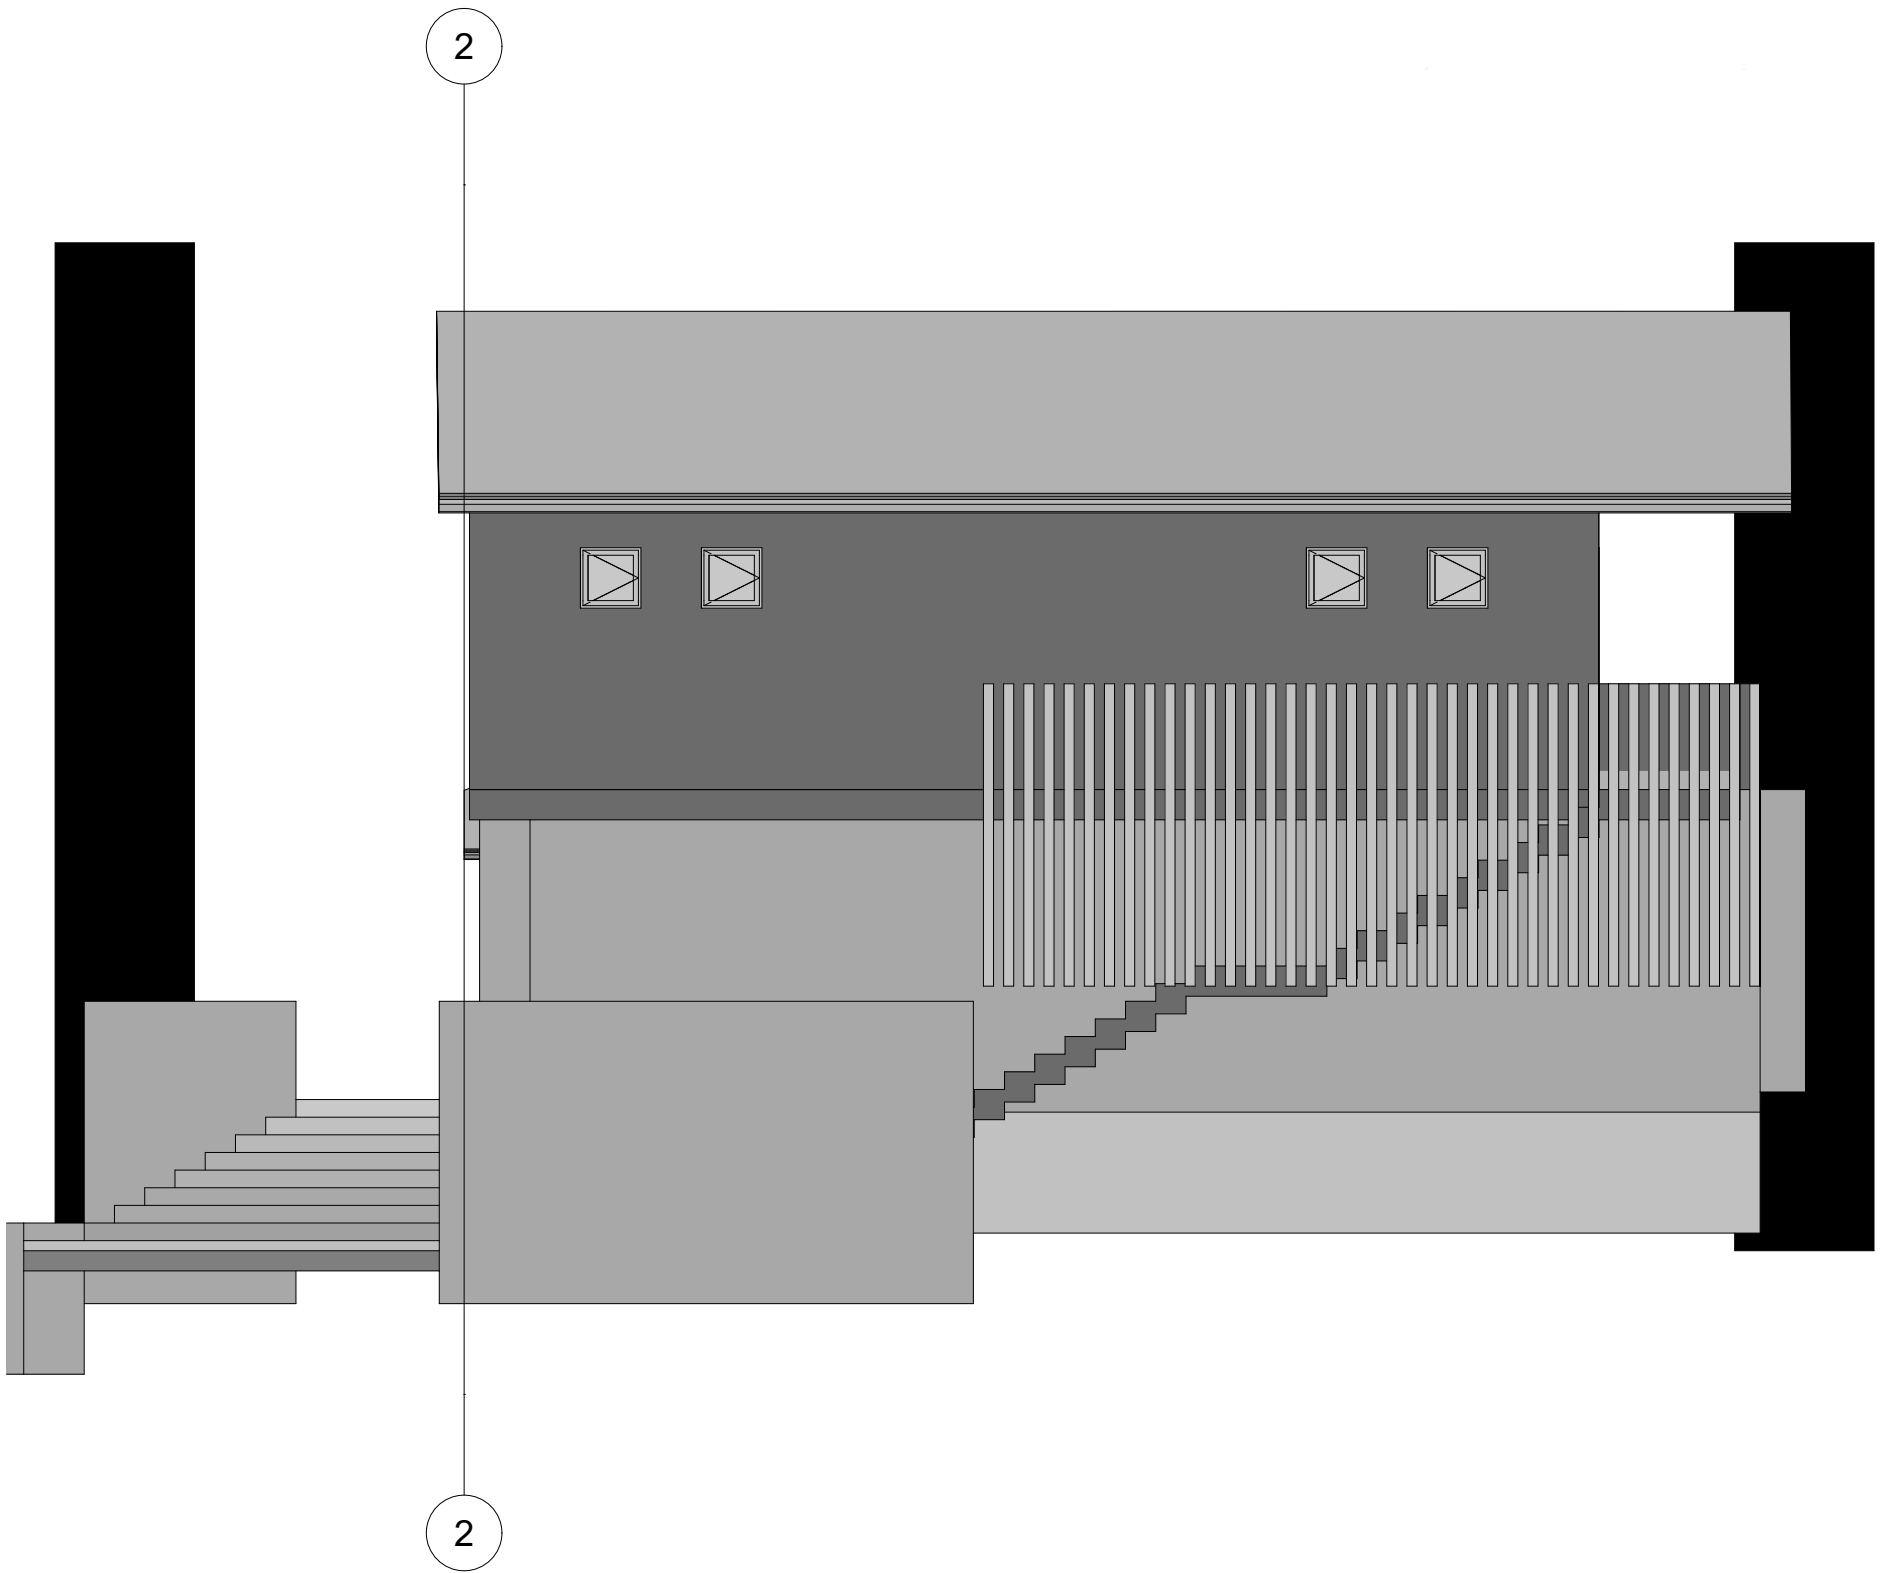

Alzado Este


1:75

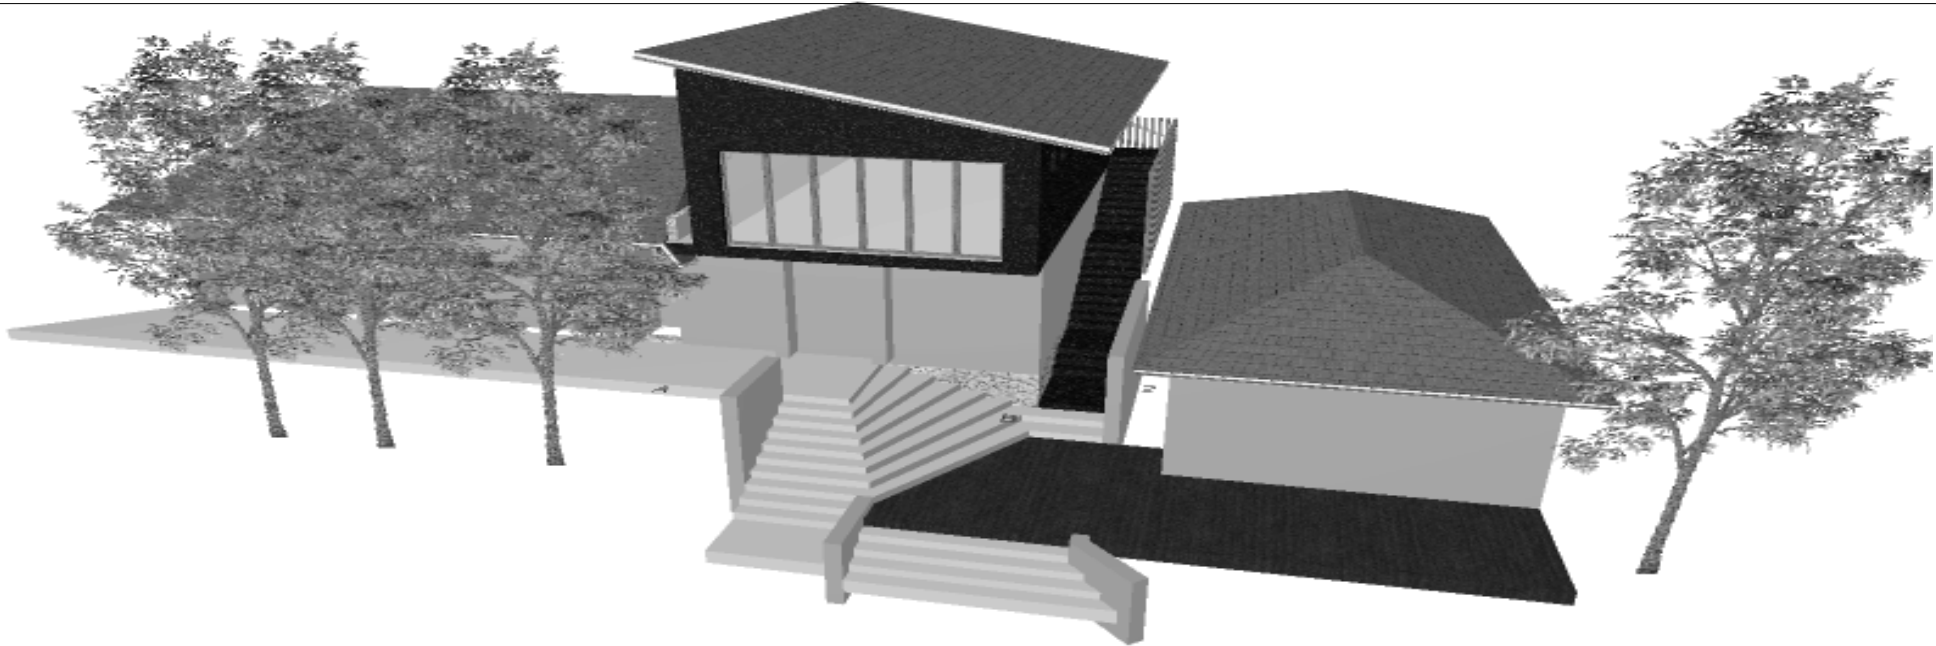




Alzado Sur

1:75

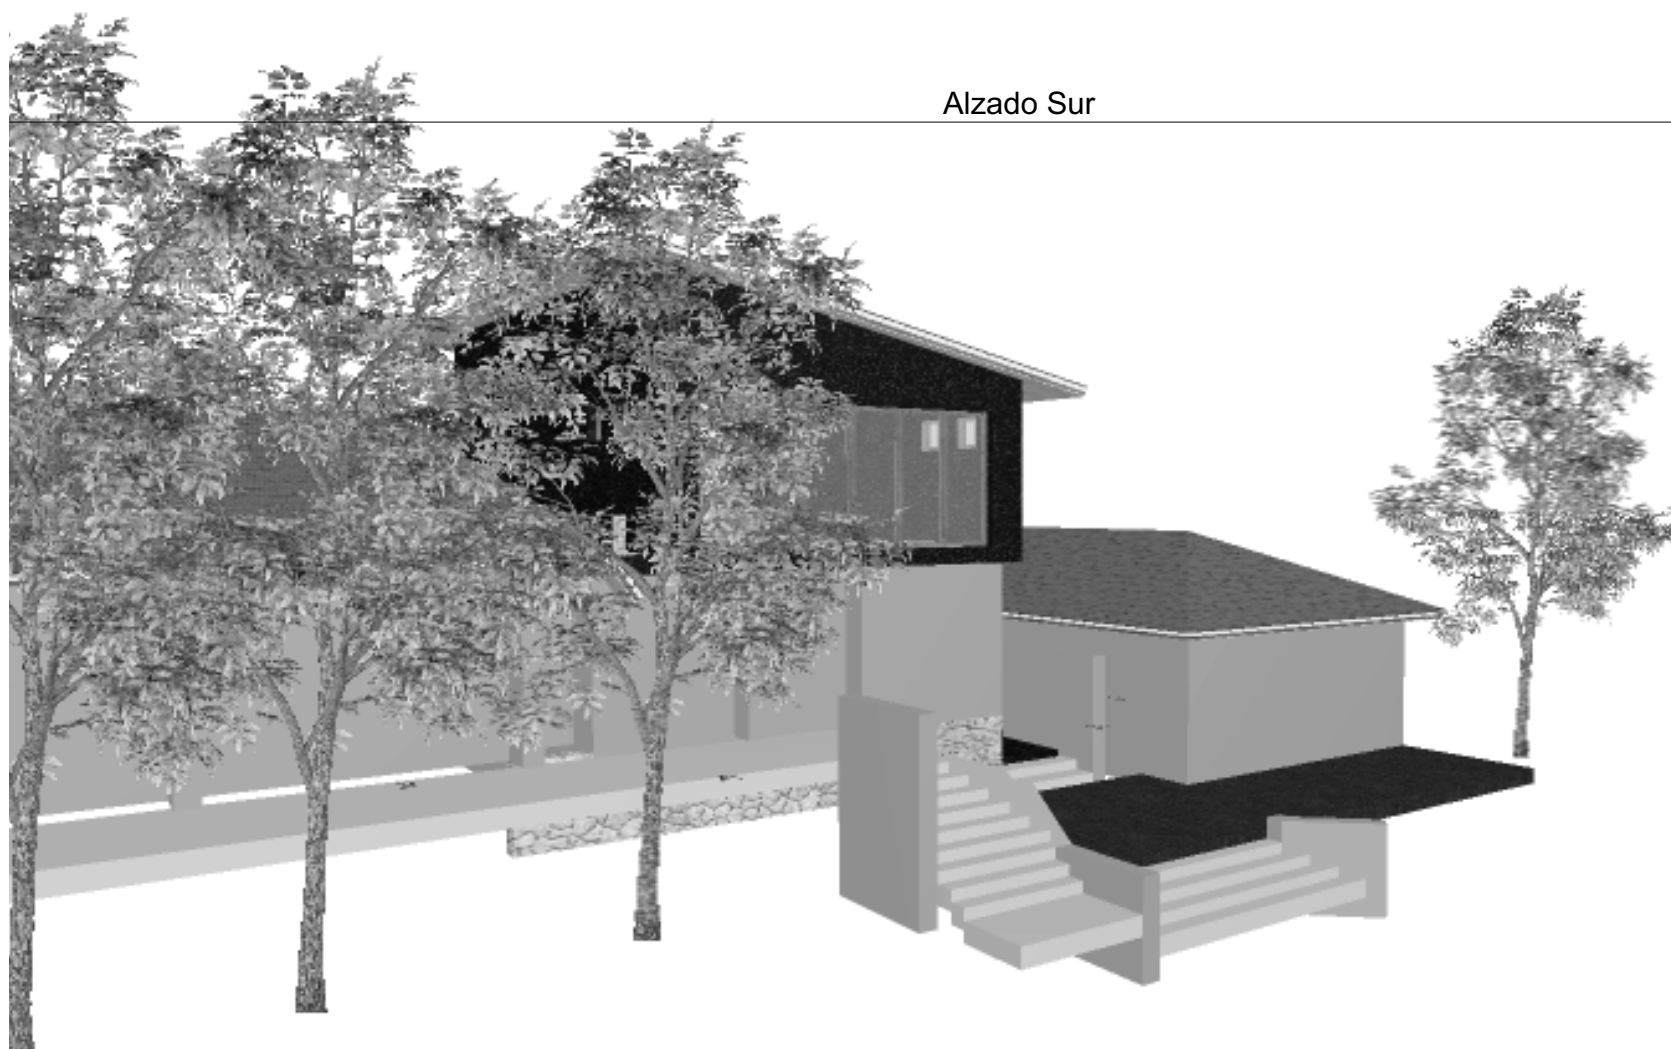

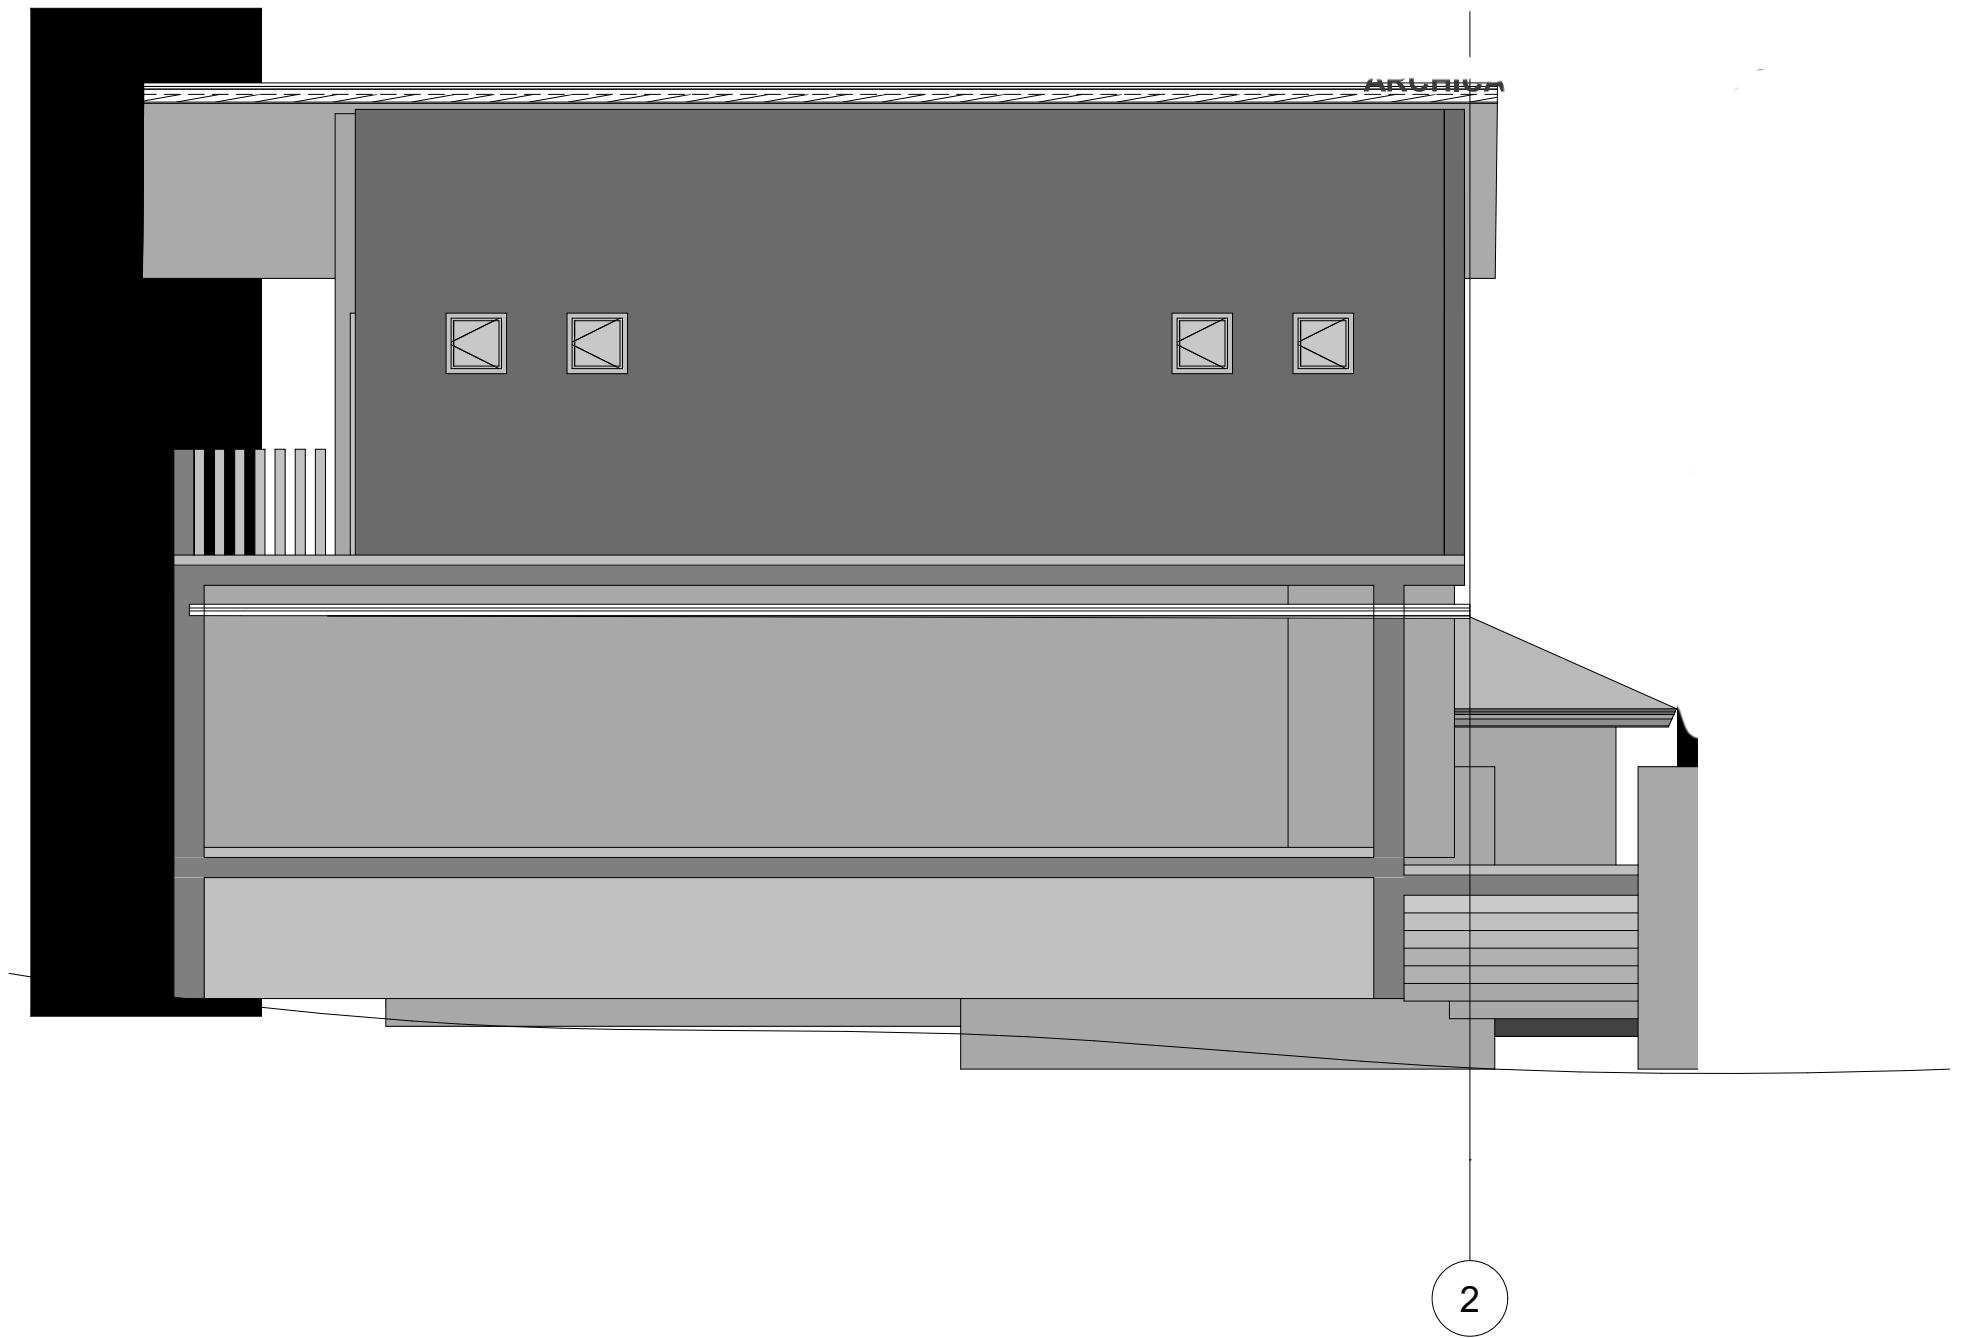

Alzado Oeste

1:75






Alzado Norte (1)

1:75



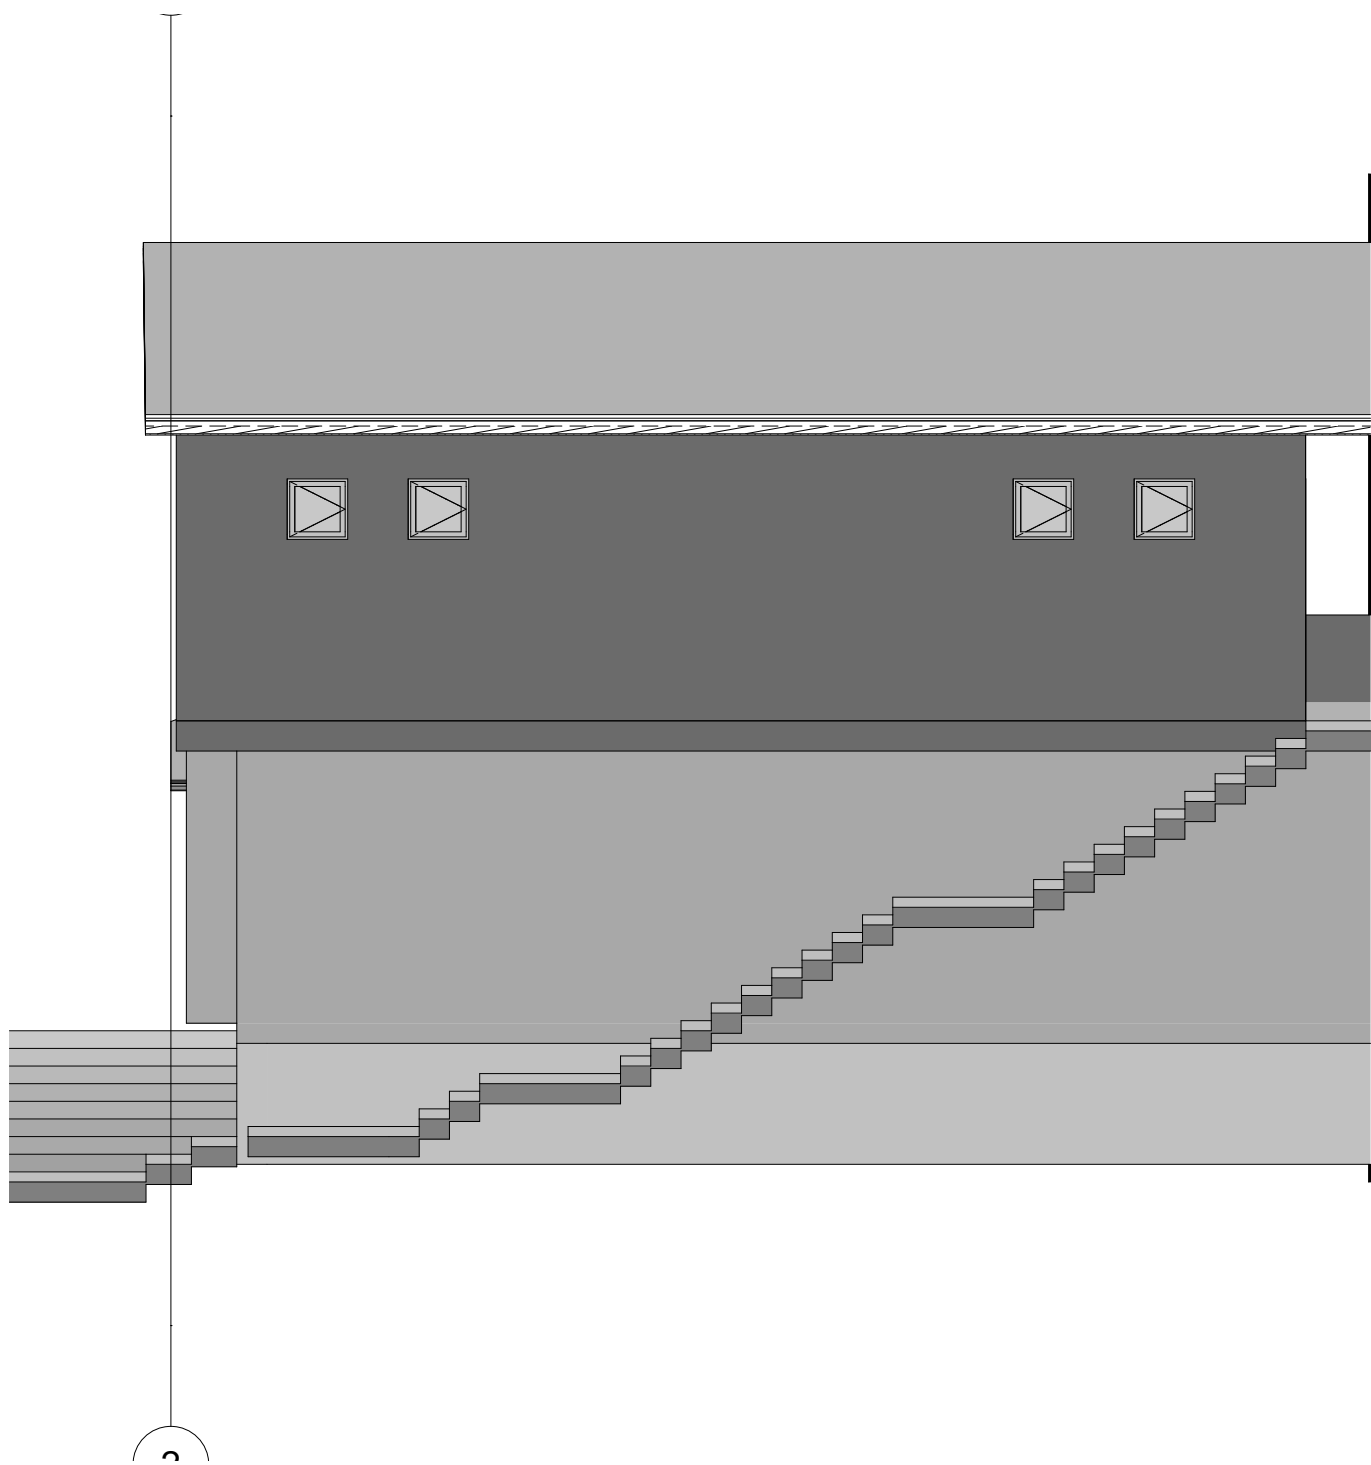


S-04

Sección Construcción

1:75



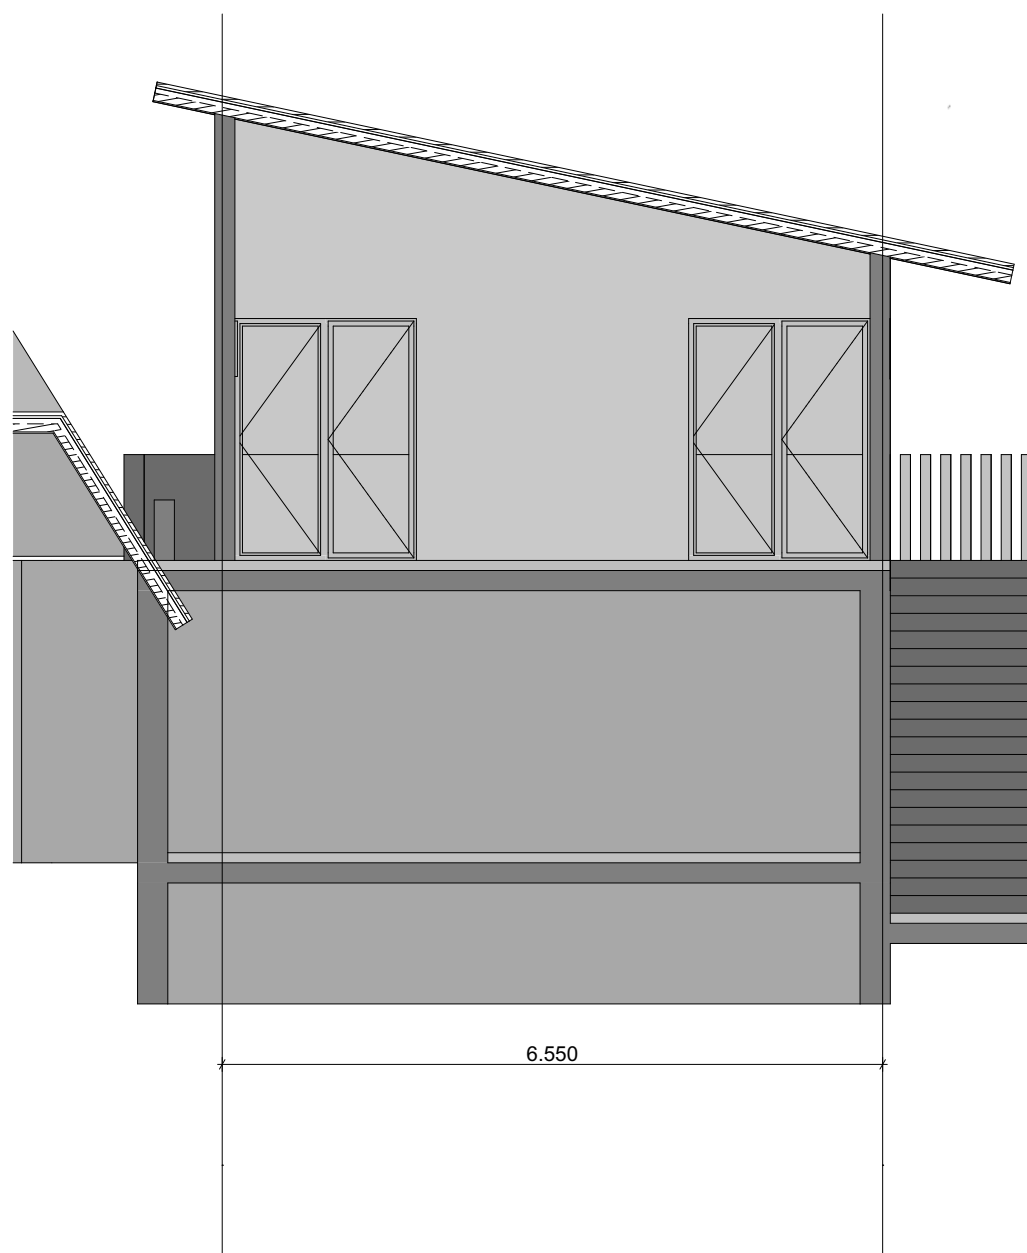

S-03

Sección Construcción

1:75

